


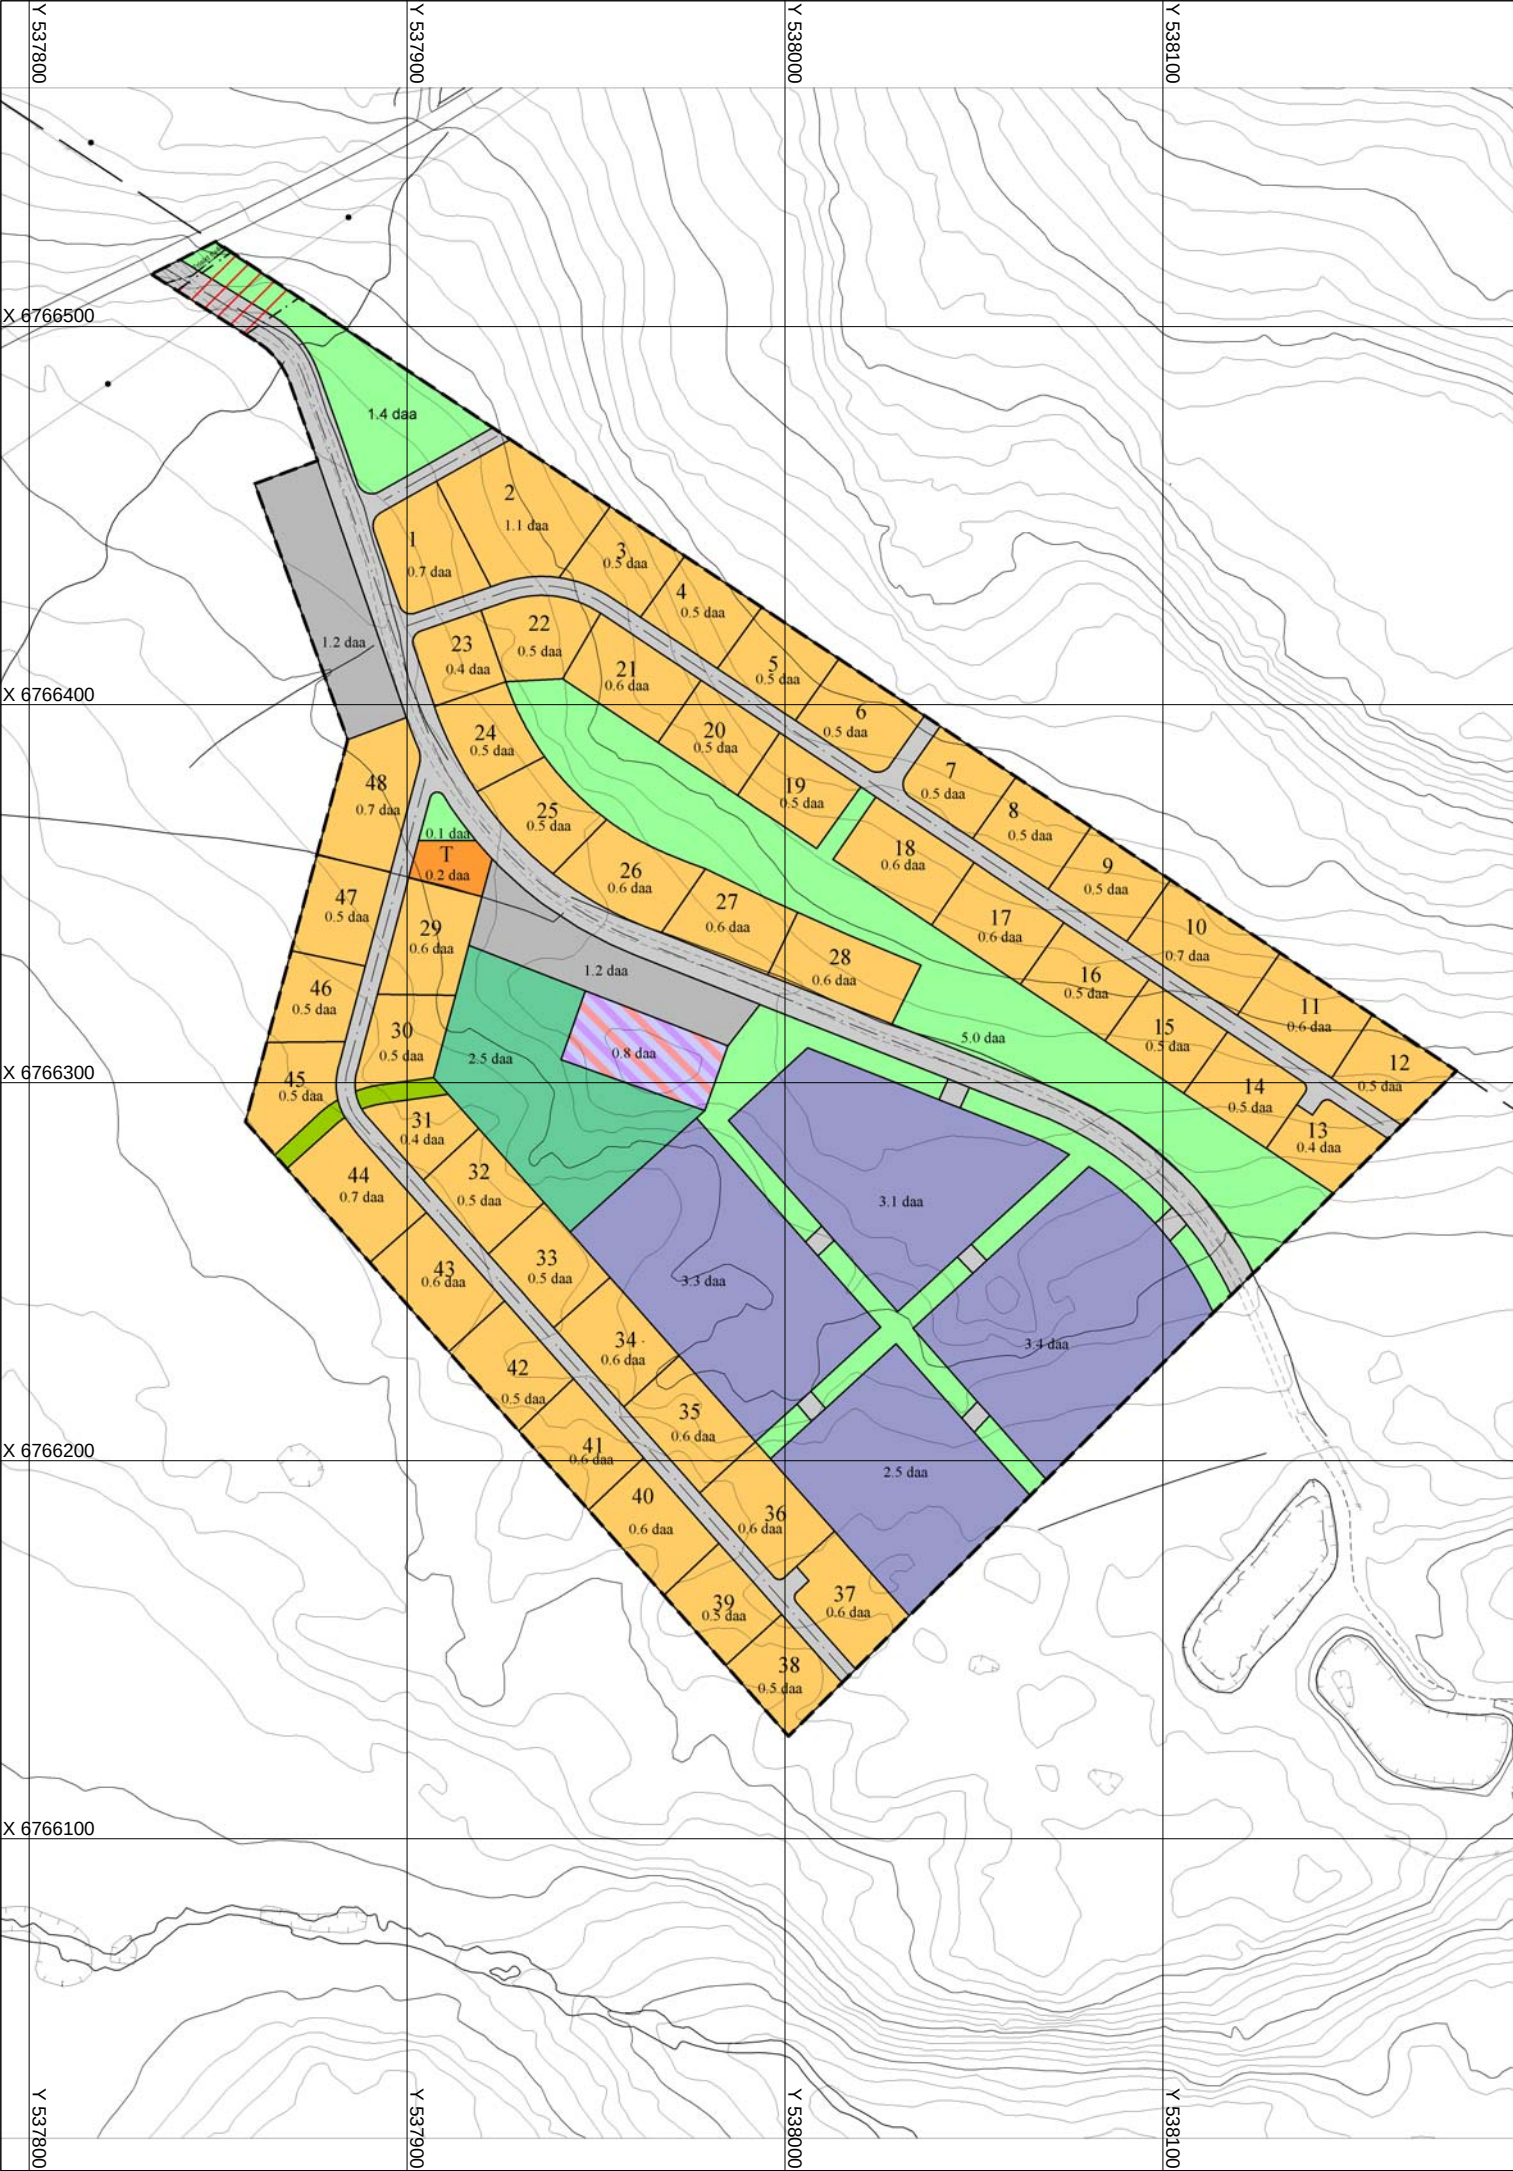

TEGNFORKLARING

PBL § 12-5 Arealformål i reguleringsplan

- §12-5 1.Bebyggelse og anlegg
 - Fritidsbebyggelse
 - Campingplass
 - Forretning/kontor/tjenesteyting
 - Trafo - energianlegg
 - Skiløype
 - Lekeplass

§12-5 2.Samferdselsanlegg og teknisk infrastruktur

- Veg
- Parkering

§12-5 3. Grønnstruktur


- Grønnstruktur

Faresoner

- Høyspentanlegg
- Frisiktsone

Linjesymboler og punktsymboler

- RpGrense
- RpFormålGrense
- Regulert senterlinje
- Frisiktlinje

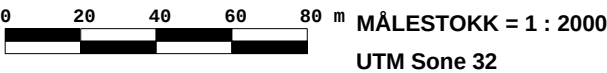

DETALJREGULERING FOR GAMLESTØLEN - CARAVANOMRÅDE



ETNEDAL KOMMUNE



N

Plannr.:

FØRVARSEL / ANNONSE

1. GANGS BEHANDLING

OFFENTLIG ETTERSYN

2. GANGS BEHANDLING

KOMMUNESTYRET

KOMMUNESTYRETS VEDTAK

ANNONSERING

Saksnr.:

Dato

Sign.

PLANEN ER UTARBEIDET OG DIGITALISERT AV :



Pb. 6, STORGATA 107,
2391 MOELV
TLF.: 62 36 52 98 | 99 22 72 00

Saksnr.:

Dato:

Sign:

26.04.2013

TH